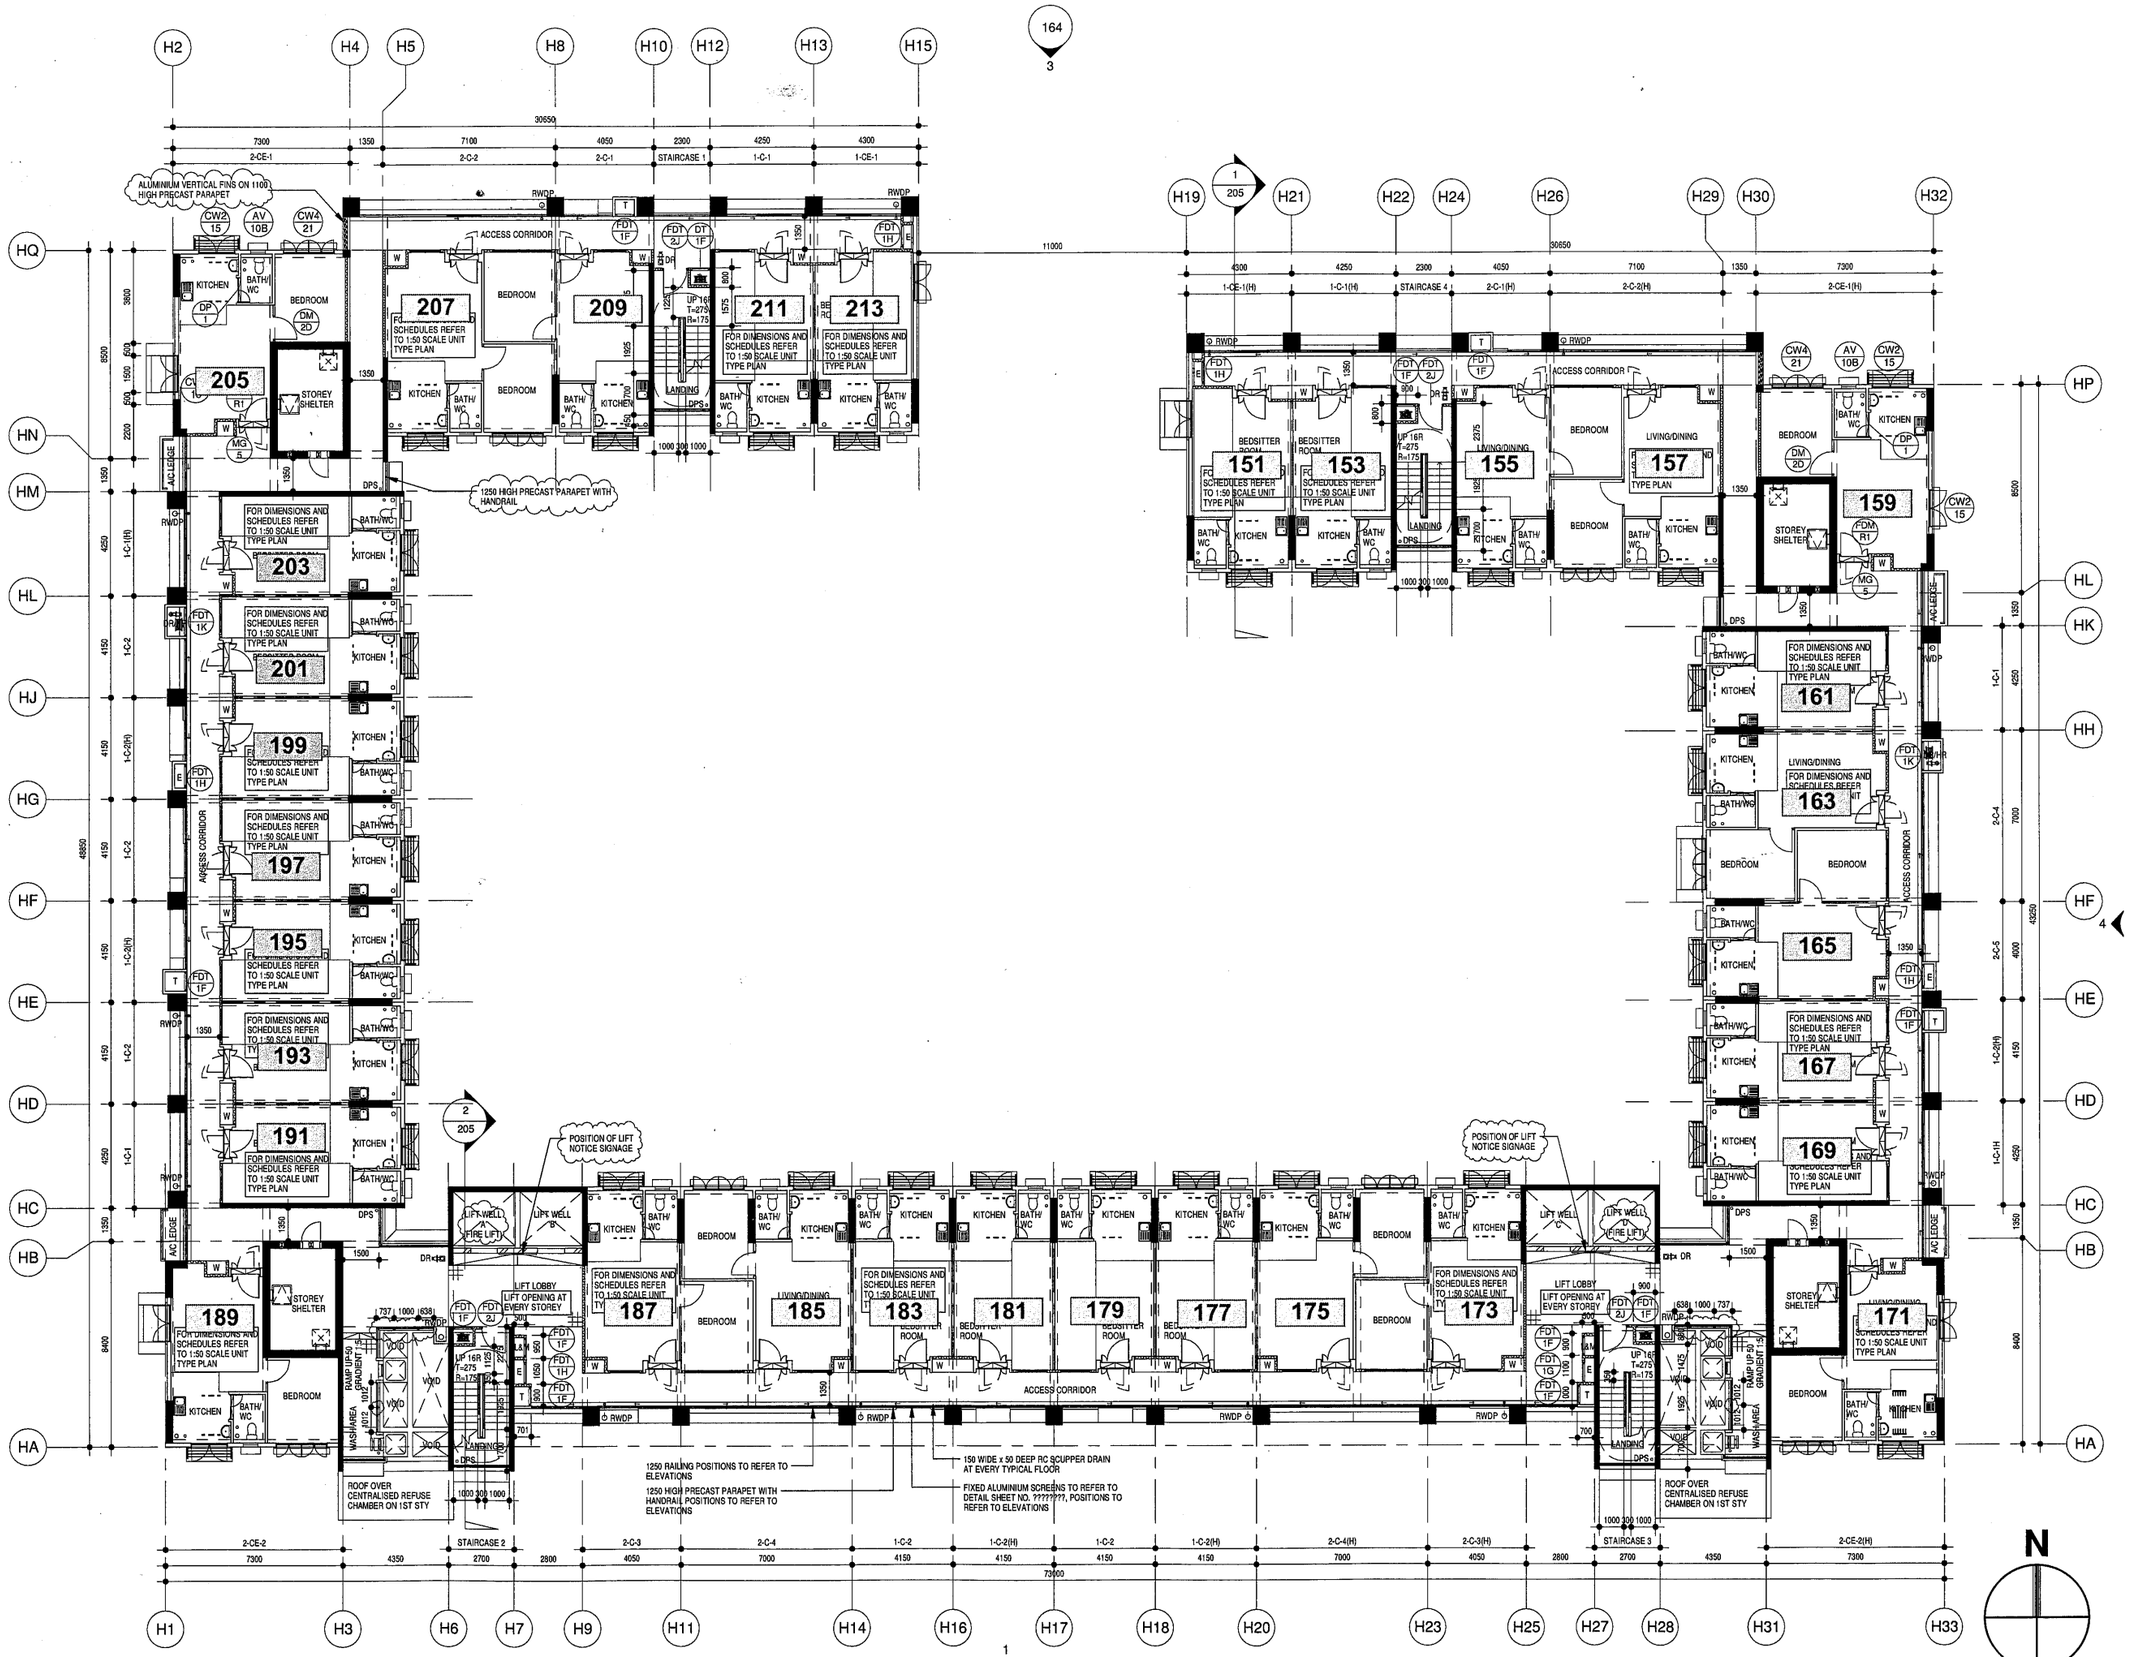

2ND TO 15TH STOREY FLOOR PLAN

1 / 162 156

1 : 150